



南立面图

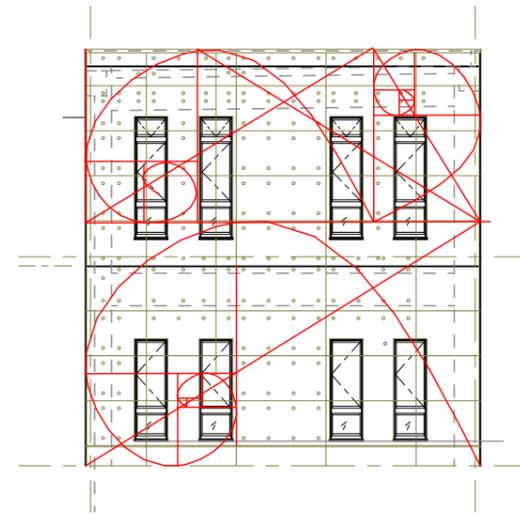

西立面图



北立面图

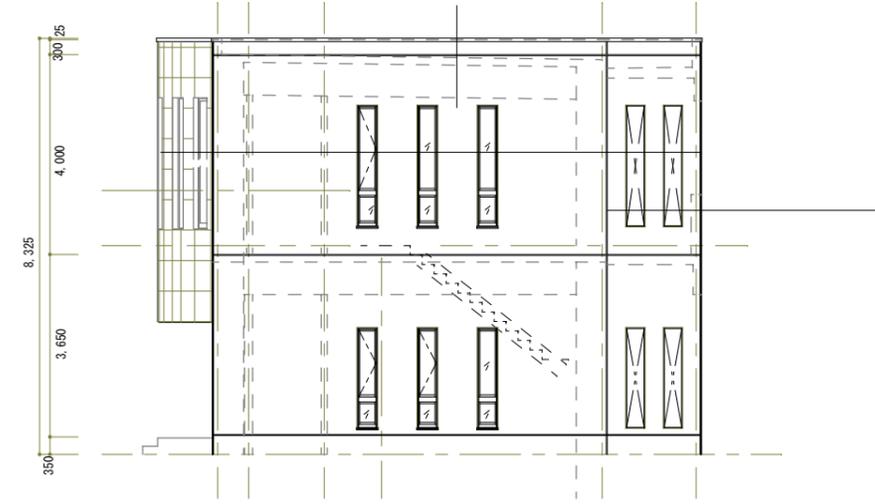

東立面图

特記事項	工事名称	山本邸 (仮称) StoneFree 新築工事	株式会社	山口建設一級建築士事務所	製図	n.yamaguti	御承認印	設計監理	現場代理人	図番
	立面图			広島県尾道市瀬戸田町名荷820-1 一級建築士事務所 広島県知事登録 第07(1)第3091号 一級建築士 大臣登録第272261号 山口信彦	日付	2009-11-12		主任技術者	製図	SF-15
				縮尺	S=1/200					